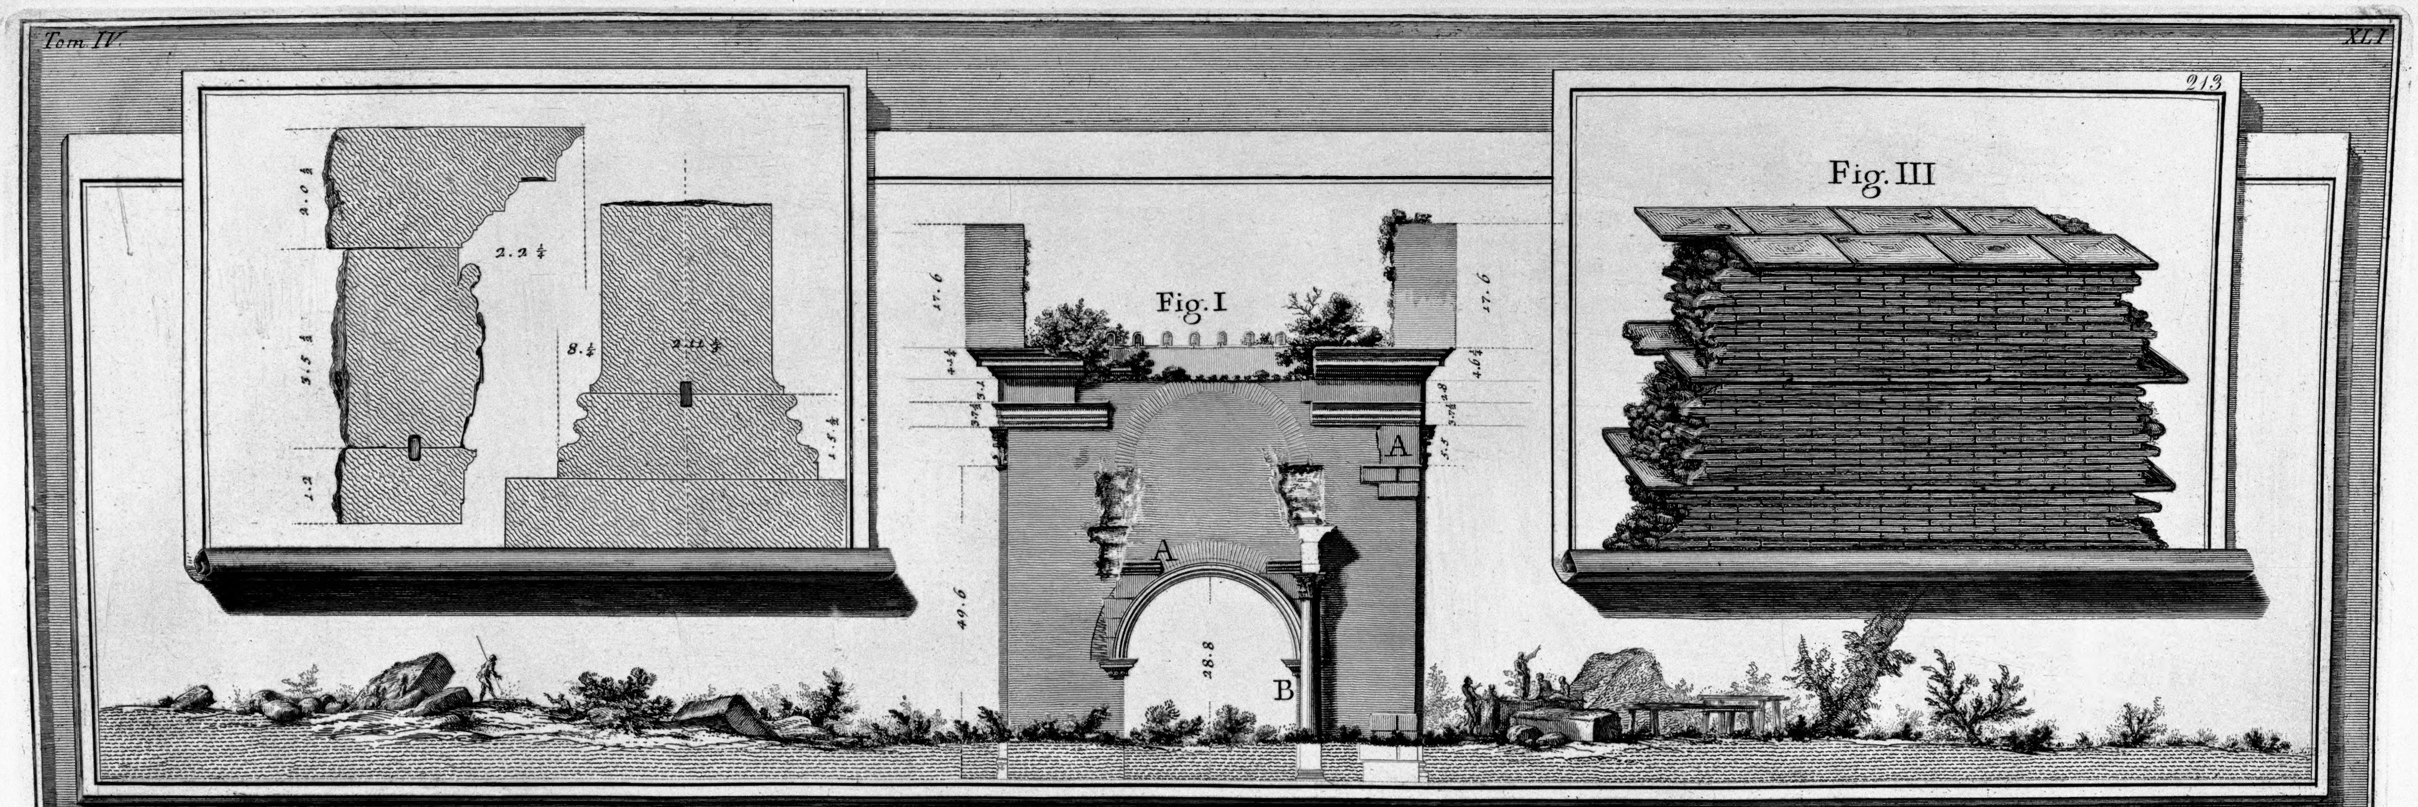

Fig. I. Veduta di uno de' fianchi della facciata del portico di Ottavia. A. Residuo delle lastre di marmo, delle quali era intonacata la parete. B. Vna delle colonne inferiori che componevano il circondario del portico. Fig. II. Sezione dello stesso fianco della facciata. C. Colonne residuali del Tempio di Giunone. D. Piano dell' area del portico. Fig. III. Dimostrazione della costruzione del muro del portico, ad ogni quattro palmi della di cui altezza v'era un corso uguale di tegoloni che legavano le tevolozze esterne coll' opera incerta interna.

Piranesi Archit. dis. inc.
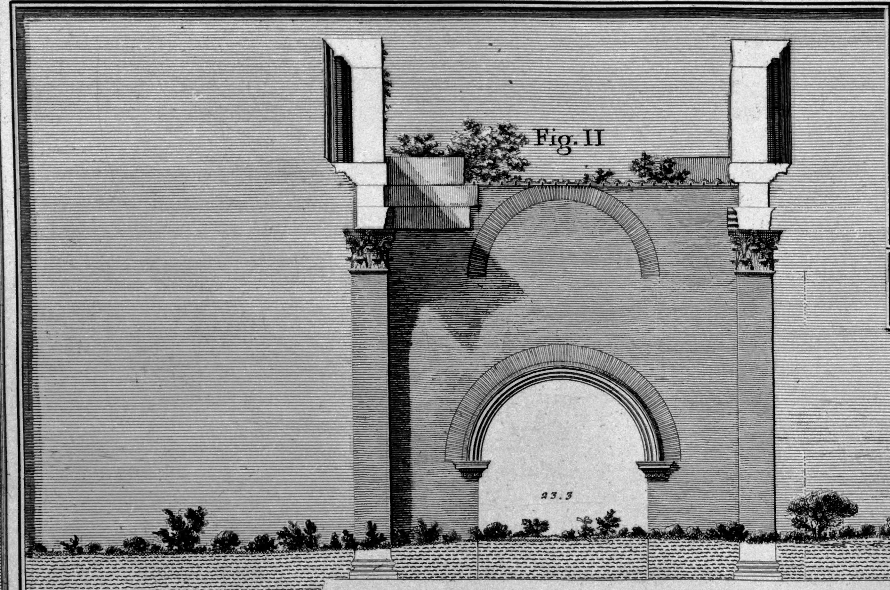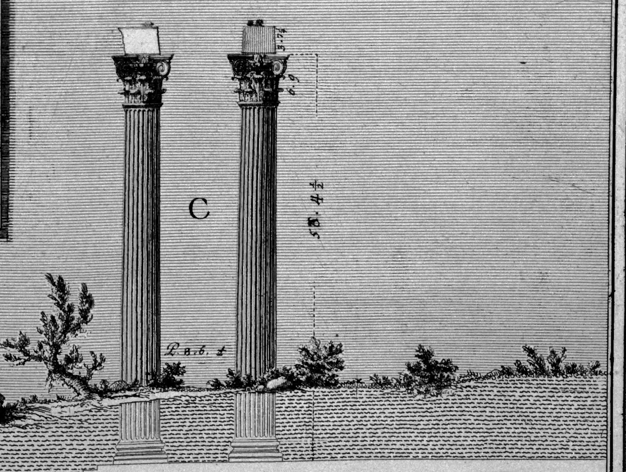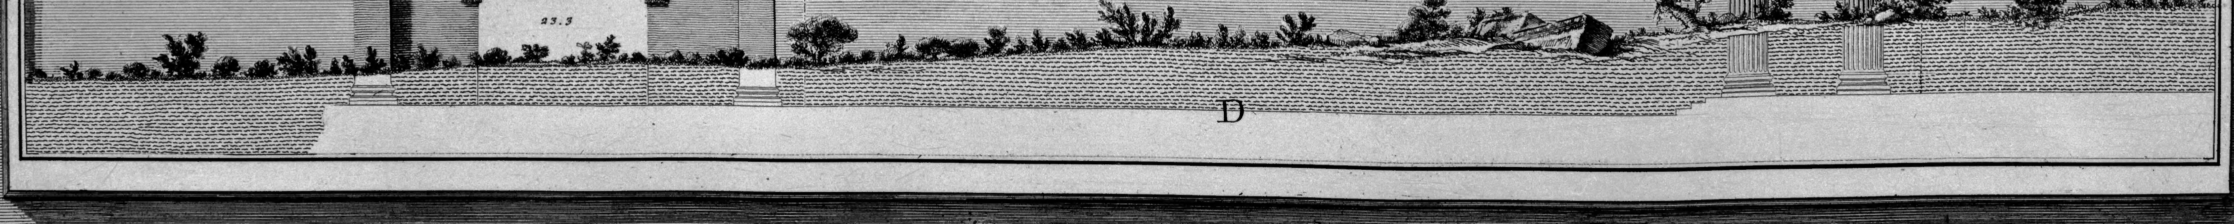
PALMI 5 10 20 30 40 50 ROMANI